



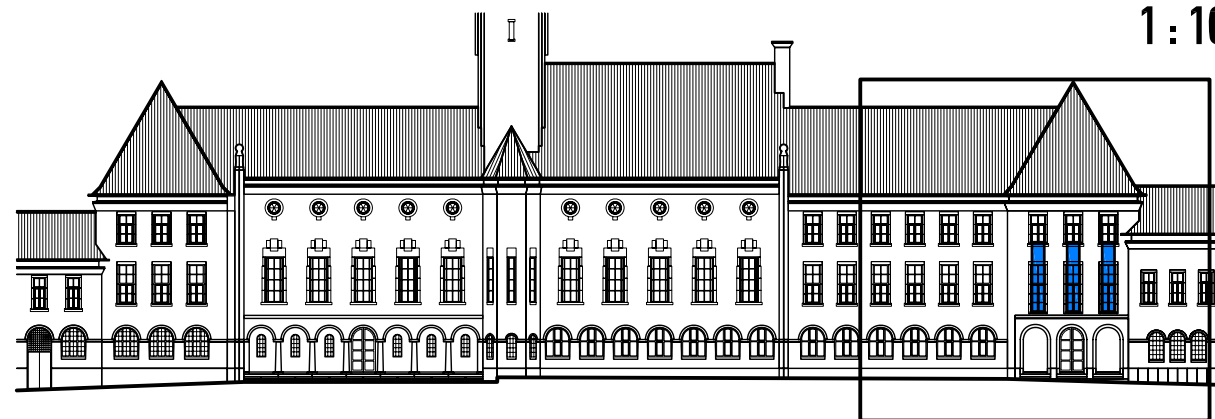

1 : 100



1 : 500

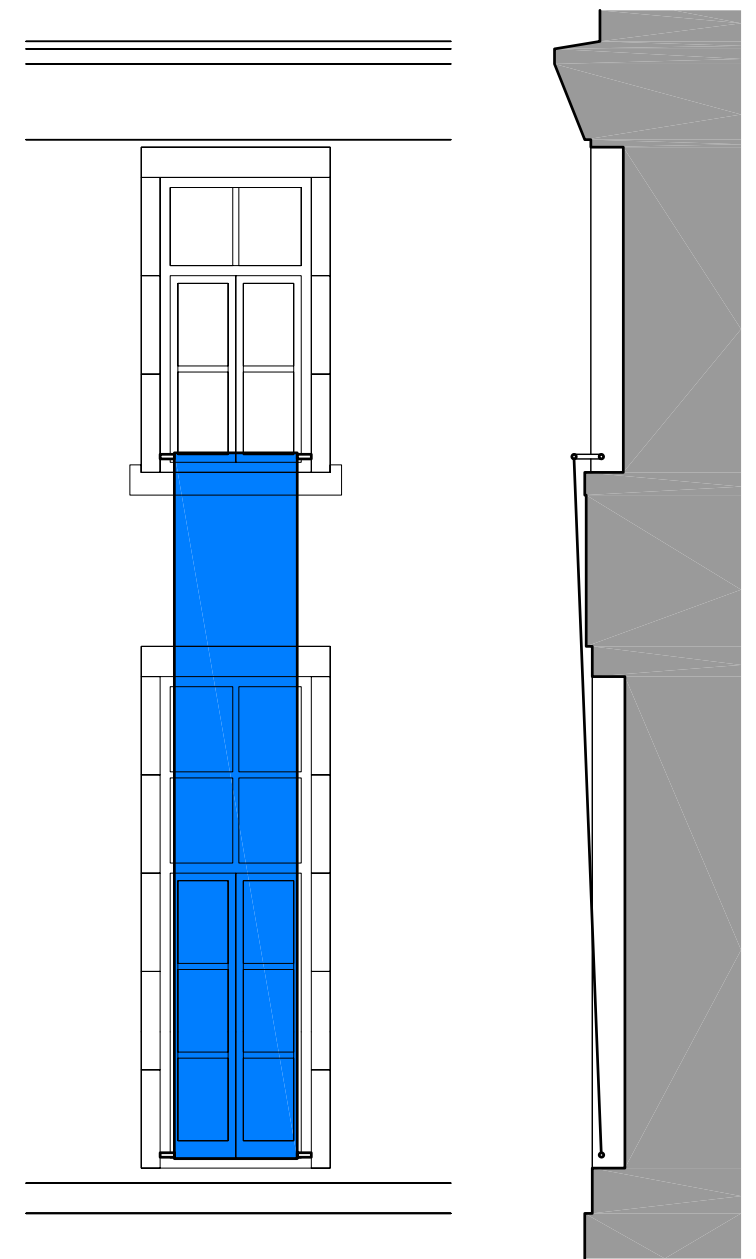

1 : 50

**MAURER UNITED ARCHITECTS [MUA]**  
 Laboratory for Architecture & Building

datum : 17-05-2006  
 schaal : 1:100  
 projectfase : nieuwe toestand  
 opdrachtgever : Universiteit Maastricht  
 projectnummer : 05.003  
 projectcode : do203a  
 project : UM Banners hangend  
 onderdeel : Bouillonstraat 1 - 3 gevel hoofdingang