




1 : 100

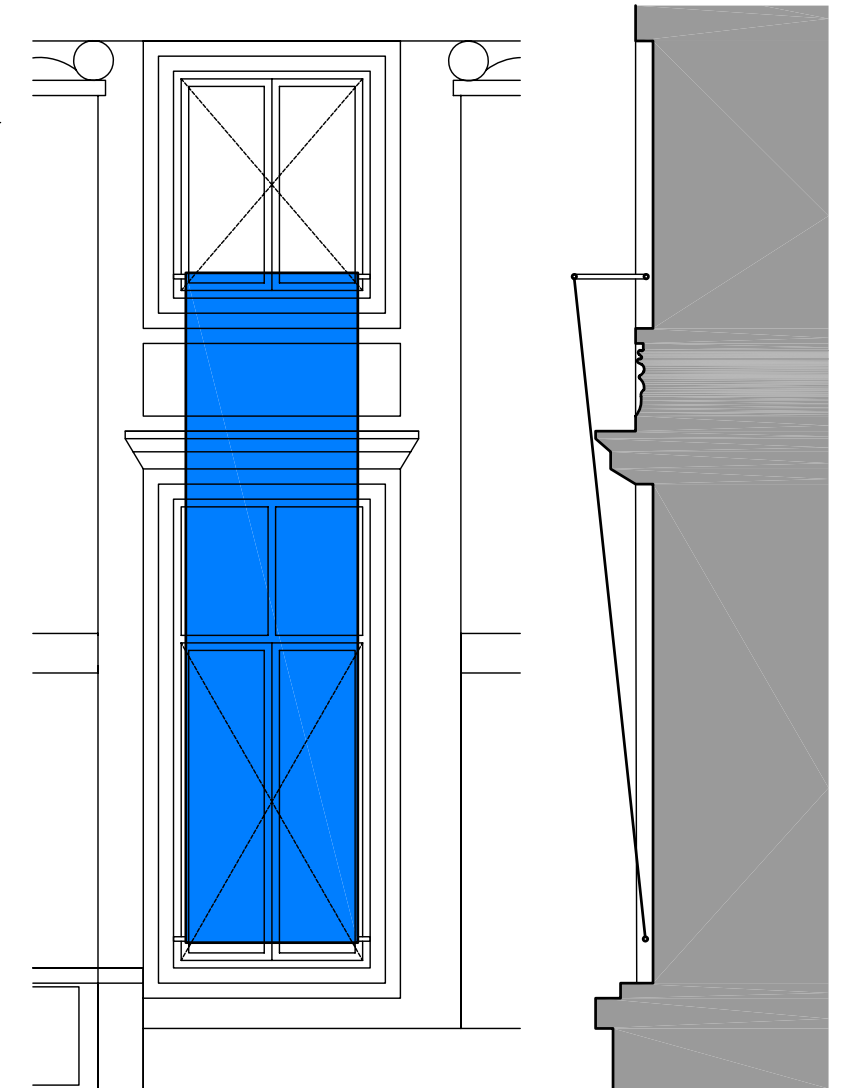

1 : 50

**MAURER UNITED ARCHITECTS [MUA]**  
Laboratory for Architecture & Building

datum : 17-05-2006  
schaal : 1:100 / 1:50  
projectfase : nieuwe toestand  
opdrachtgever : Universiteit Maastricht  
projectnummer : 05.003  
projectcode : do201b  
project : UM Banners  
onderdeel : Grote Gracht 80-82 gevel hoofdingang